

# Nueva promoción **PROTESA** en O Grove


UBICACIÓN EDIFICIO



Rúa Laxiela

O GROVE

A TOXA

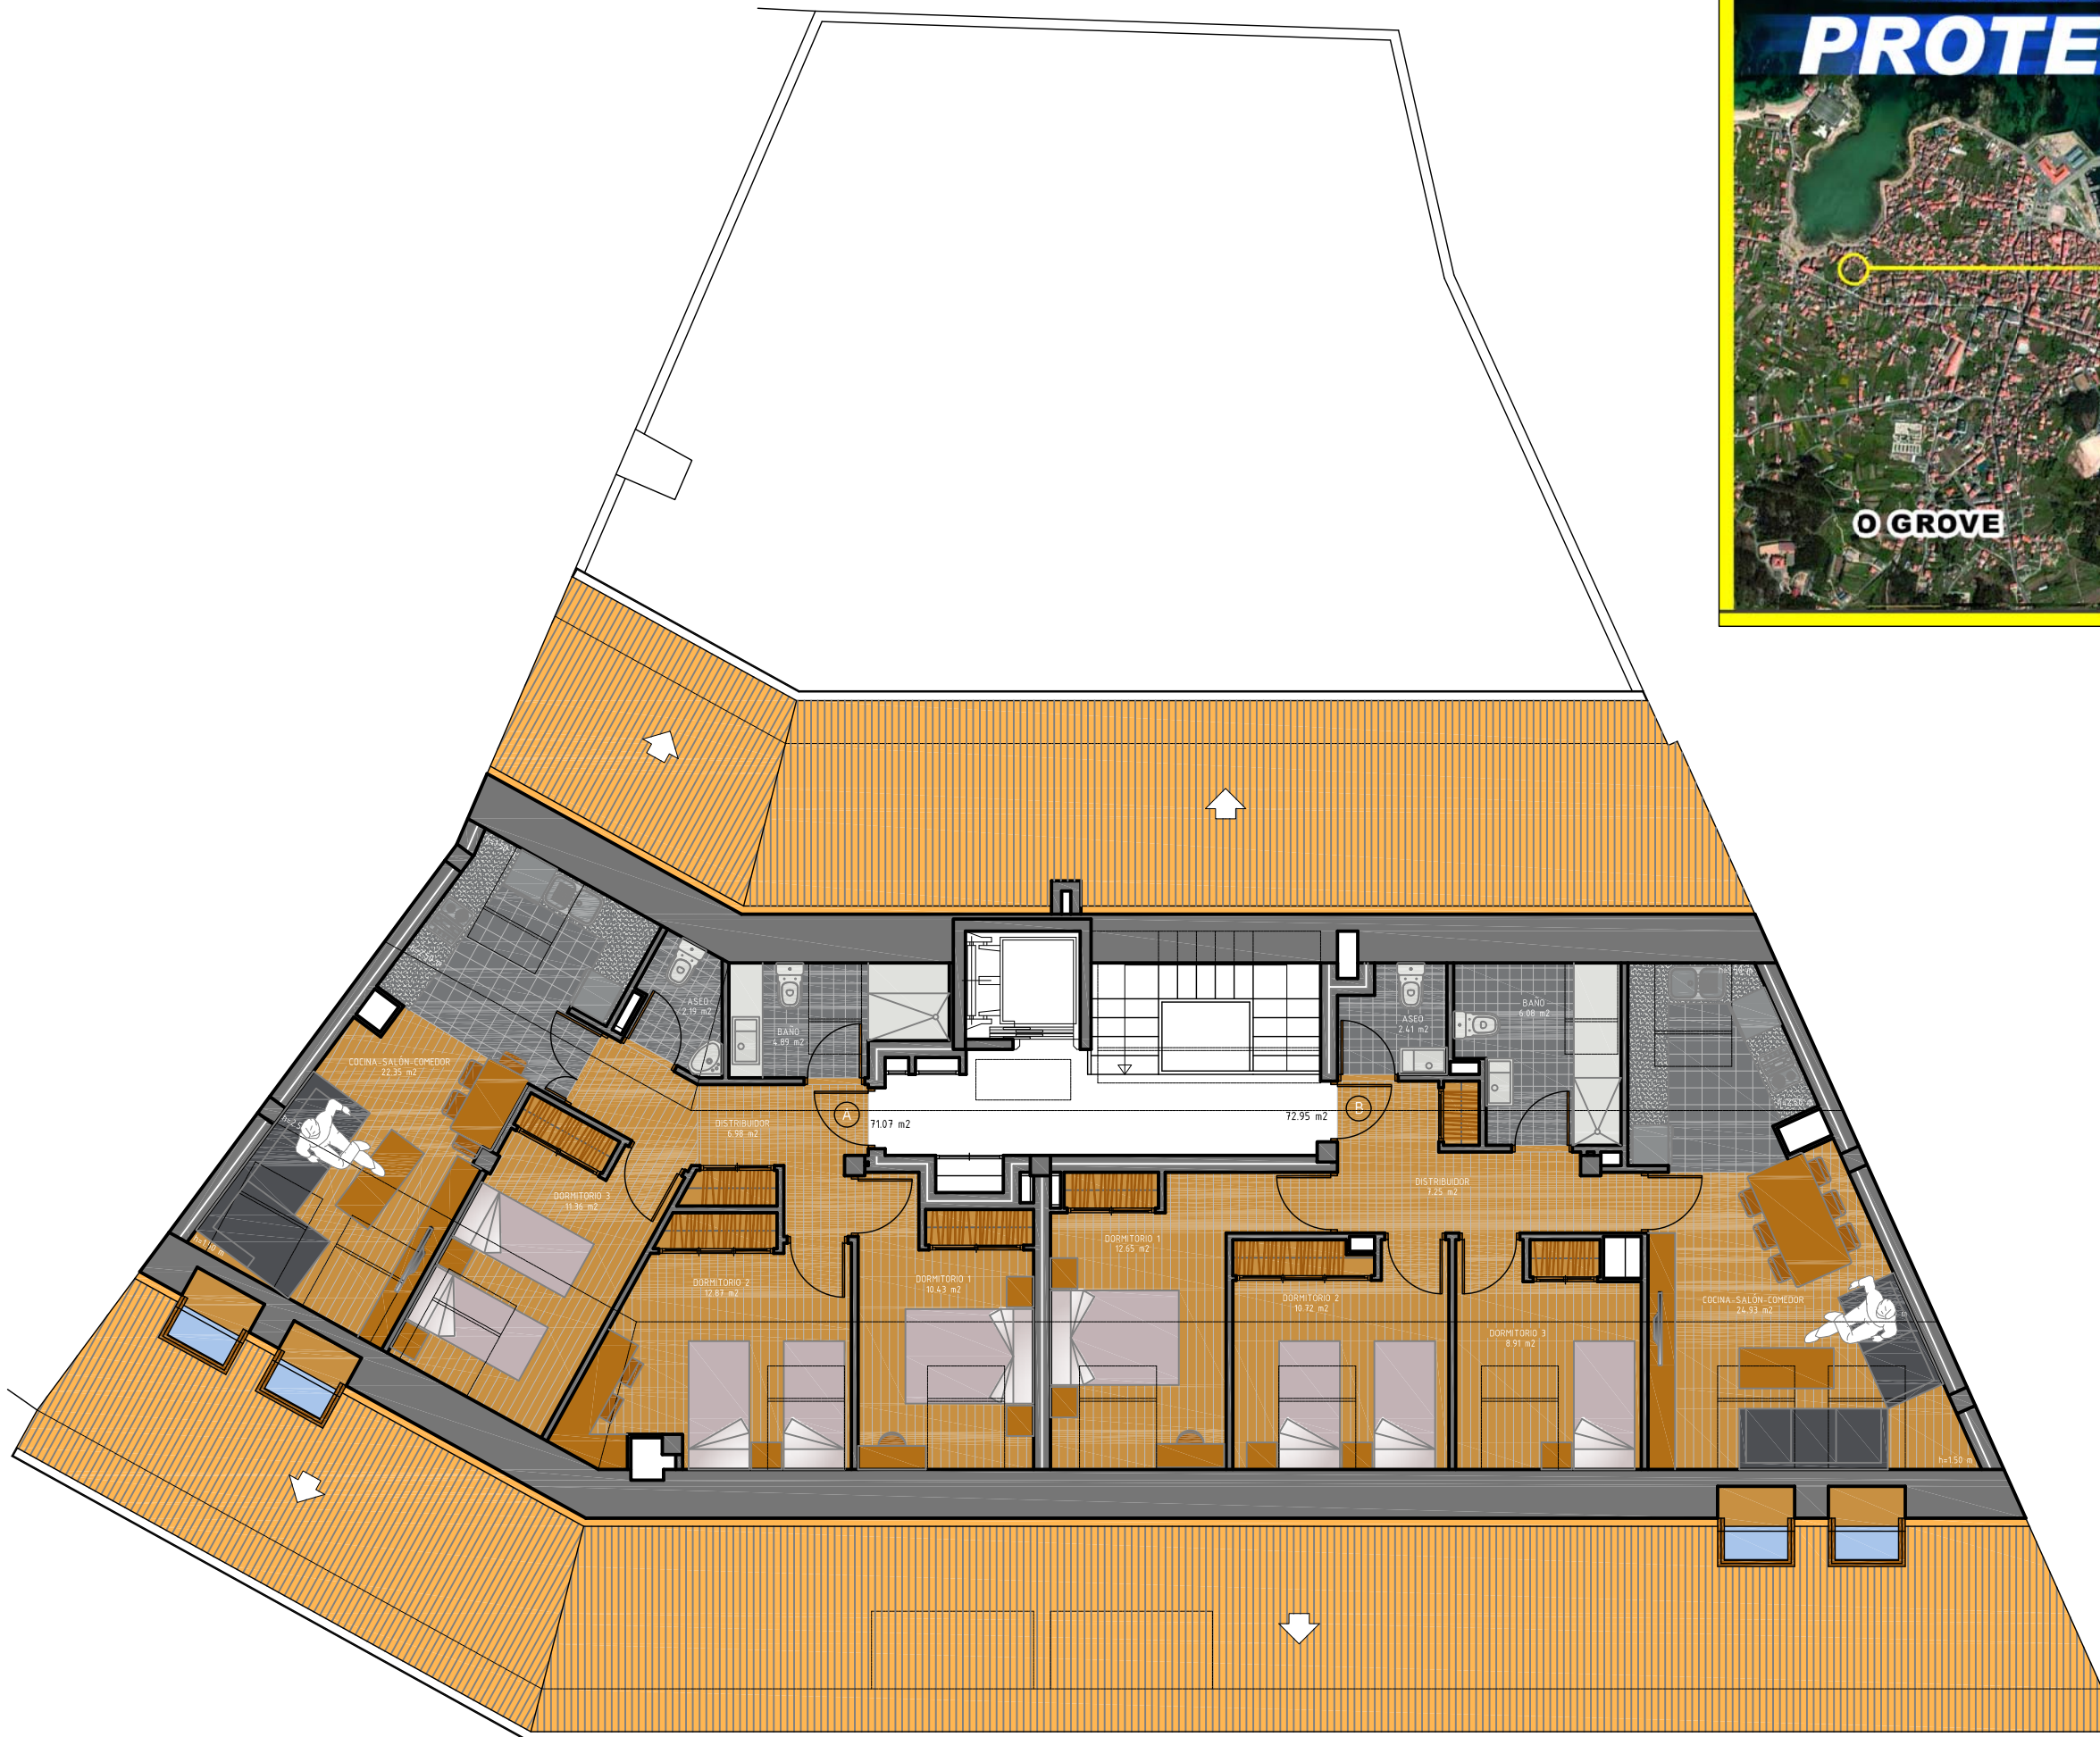


PLANTA DE ÁTICO

## PROTESA

PROMOTORA DE TERRENOS DEL SALNÉS, S.L.

tlfno. 610 120 832

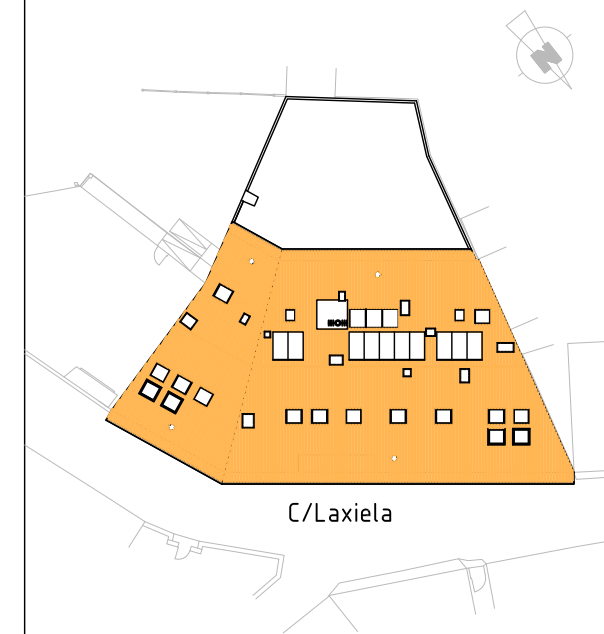

C/Laxiela

OBRA: RÚA LAXIELA 5B  
O GROVE

ESCALA 1/100



NOTA:  
ESTE PLANO Y LAS SUPERFICIES ESTARÁN CONDICIONADOS A LA OBTENCIÓN DE LA LICENCIA MUNICIPAL Y A LAS MODIFICACIONES DE LOS SISTEMAS CONSTRUCTIVOS ADOPTADOS POR LA DIRECCIÓN FACULTATIVA EN EL TRANSURSO DE LAS OBRAS