


# Nueva promoción PROTESA en O Grove

UBICACIÓN EDIFICIO

Rúa Laxiela

O GROVE

A TOXA

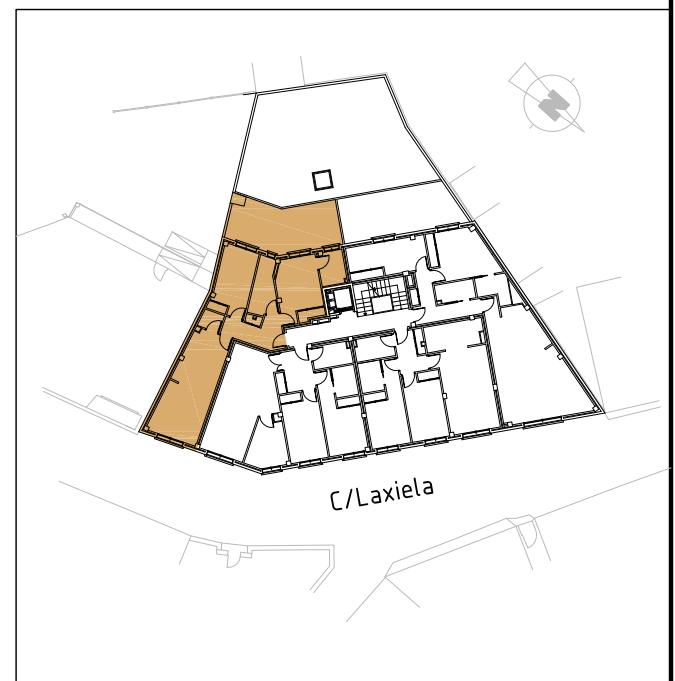

## PROTESA

PROMOTORA DE TERRENOS DEL SALNÉS, S.L.  
Tlfnº: 610 120 832

PLANTA DE PISO 2º

VIVIENDA TIPO - (A)

SUPERFICIE ÚTIL: 62.97 m<sup>2</sup>  
SUPERFICIE CONSTRUIDA: 76.22 m<sup>2</sup>

SITUACIÓN: RÚA LAXIELA 5B. - O GROVE

NOTA:  
ESTE PLANO Y LAS SUPERFICIES ESTARÁN CONDICIONADOS A LA OBTENCIÓN DE LA LICENCIA MUNICIPAL Y A LAS MODIFICACIONES DE LOS SISTEMAS CONSTRUCTIVOS ADOPTADOS POR LA DIRECCIÓN FACULTATIVA EN EL TRANCURSO DE LAS OBRAS

ESCALA 1/50

