


# Nueva promoción **PROTESA** en O Grove

UBICACIÓN EDIFICIO

Rúa Laxiela

O GROVE

A TOXA

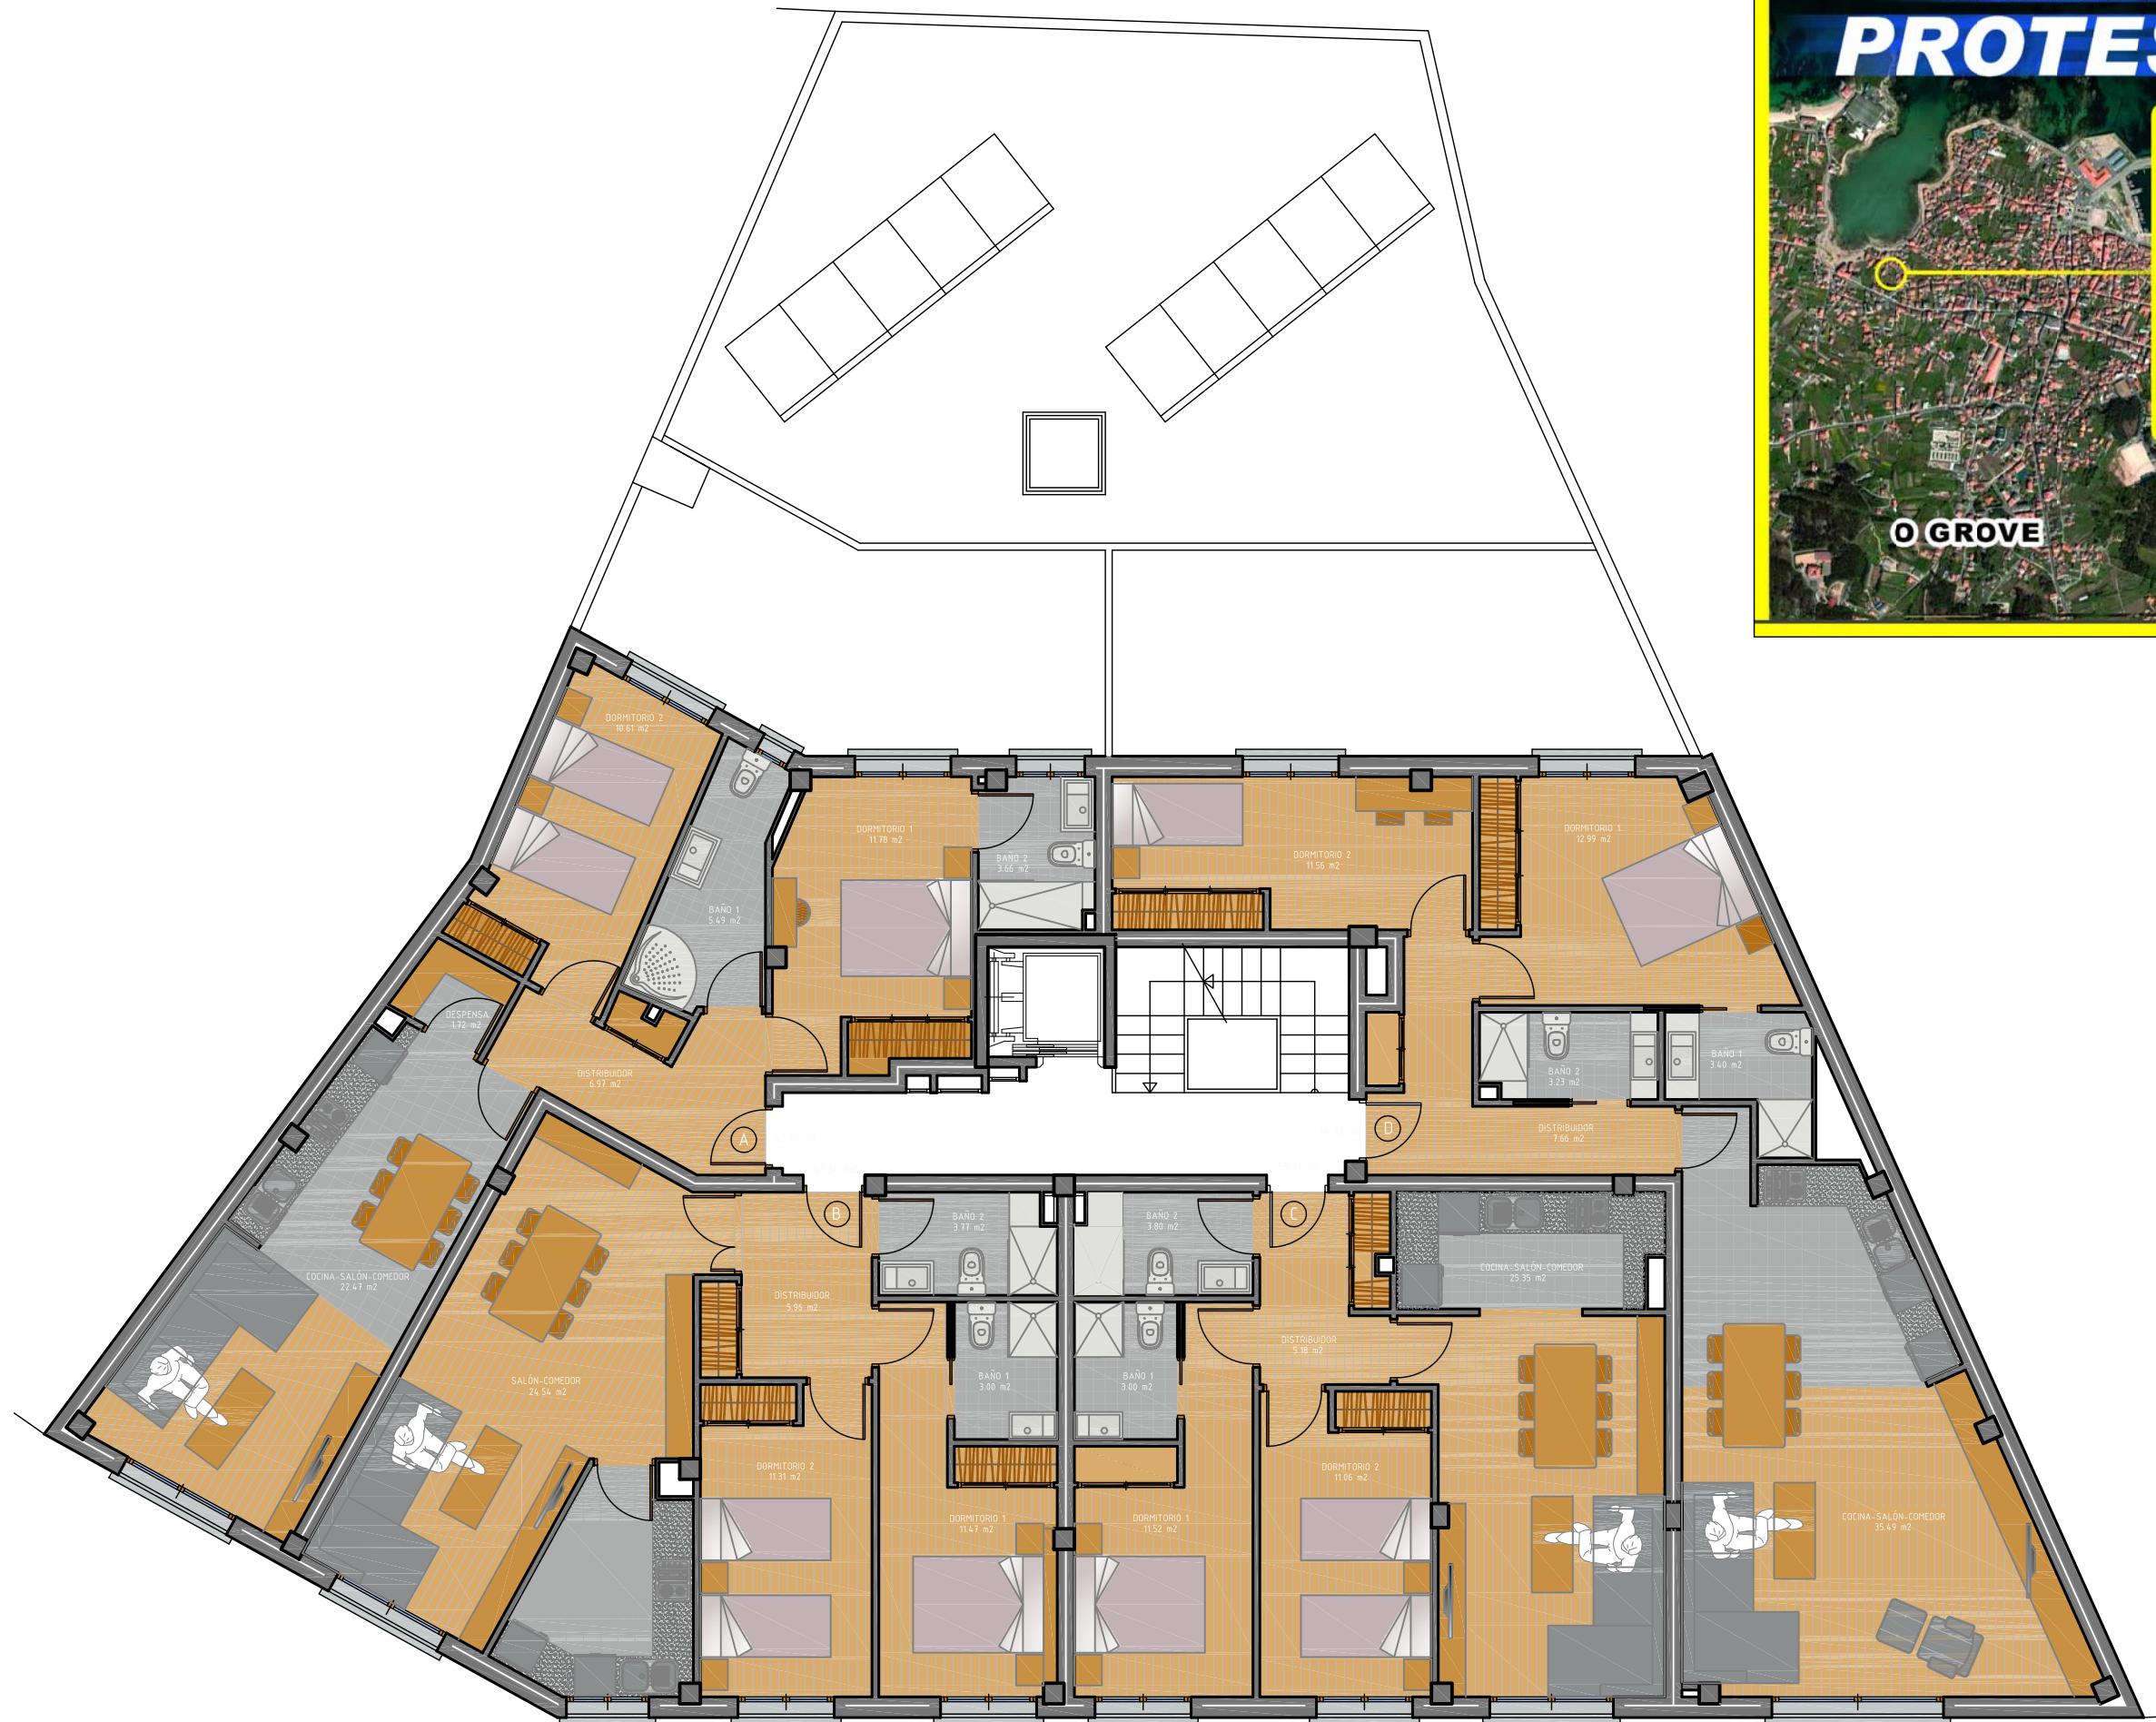


PLANTA DE PISO 29

## PROTESA

PROMOTORA DE TERRENOS DEL SALNÉS, S.L.

tlfno. 610 120 832

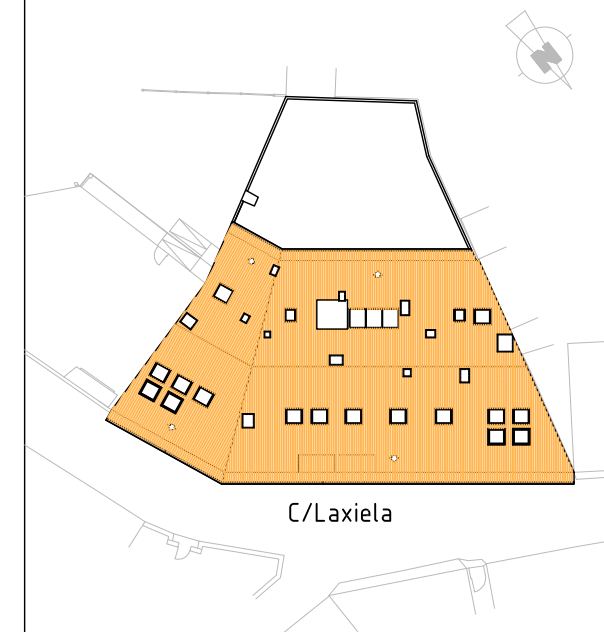

OBRA: RÚA LAXIELA 5B  
O GROVE

ESCALA 1/100



NOTA:  
ESTE PLANO Y LAS SUPERFICIES ESTARÁN CONDICIONADOS A LA OBTENCIÓN DE LA LICENCIA MUNICIPAL Y A LAS MODIFICACIONES DE LOS SISTEMAS CONSTRUCTIVOS ADOPTADOS POR LA DIRECCIÓN FACULTATIVA EN EL TRANCURSO DE LAS OBRAS